



RZUT

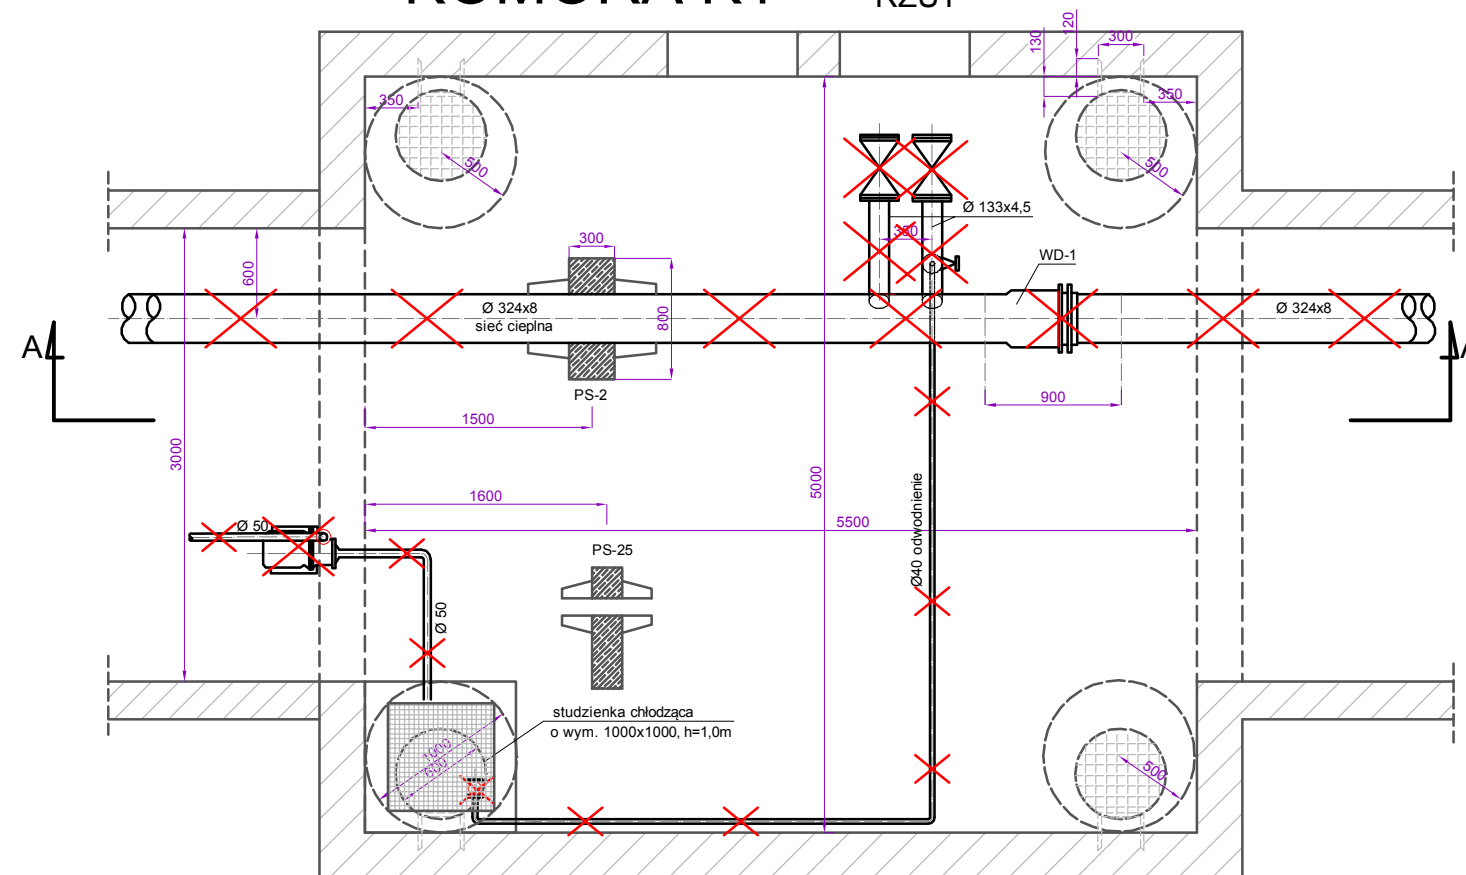


KOMORA K1

PRZEKRÓJ A-A

LEGENDA

 - elementy do demontażu

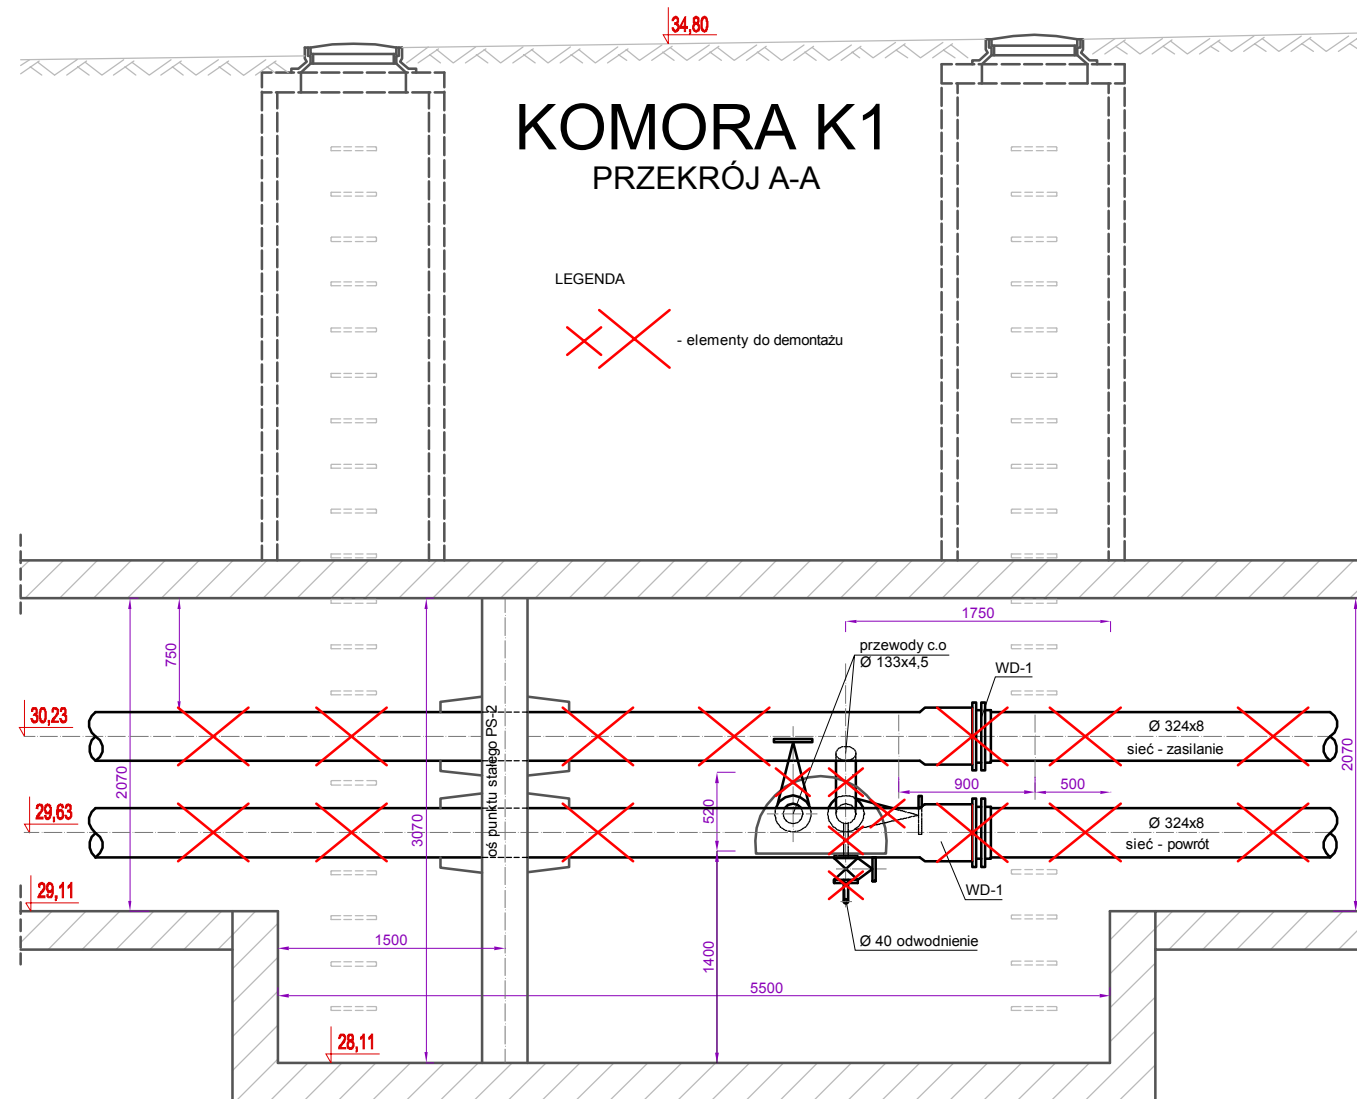

GENERALNY PROJEKTANT:
PRACOWNIA PROJEKTOWA
INSTALATOR Sp. z o.o.
ul. Warszawska 28/19 25-312 Kielce
tel/fax(0-41)368-16-50
e-mail: biuro@instalator.kielce.pl



INWESTOR:
SAMODZIELNY PUBLICZNY CENTRALNY SZPITAL KLINICZNY
02-097 WARSZAWA, UL. STEFANA BANACHA 1A

ADRES INWESTYCJI:
02-097 WARSZAWA, UL. STEFANA BANACHA 1A

TEMAT:
MODERNIZACJA ISTNIEJĄCEGO RUROCIĄGU
WEWNĘTRZNEJ SIECI CIEPŁOWNICZEJ
WRAZ Z TOWARZYSZĄCYMI ROBOTAMI
BUDOWLANymi I ELEKTRYCZNYMI

FAZA PROJEKTU	PROJEKT WYKONAWCZY	NR PROJEKTU:	
BRANŻA	SANITARNA TOM I	02/2013	
NAZWA RYSUNKU	KOMORA K-1 - DEMONTAŻE	DATA: 07.2013	NR RYSUNKU S13
		SKALA: 1:50	
	AUTORZY:	NR UPRAWNIENI	PODPIS
KOORDYNATOR PROJEKTU	mgr inż. Bożena Komerska	KL-160/87 KL-154/92	
PROJEKTANT	mgr inż. Bożena Komerska mgr inż. Adrianna Michalska	KL-160/87 KL-154/92 KL-128/2002	
SPRAWDZIŁ	mgr inż. Renata Łach	SWK/0041/P00S/09	