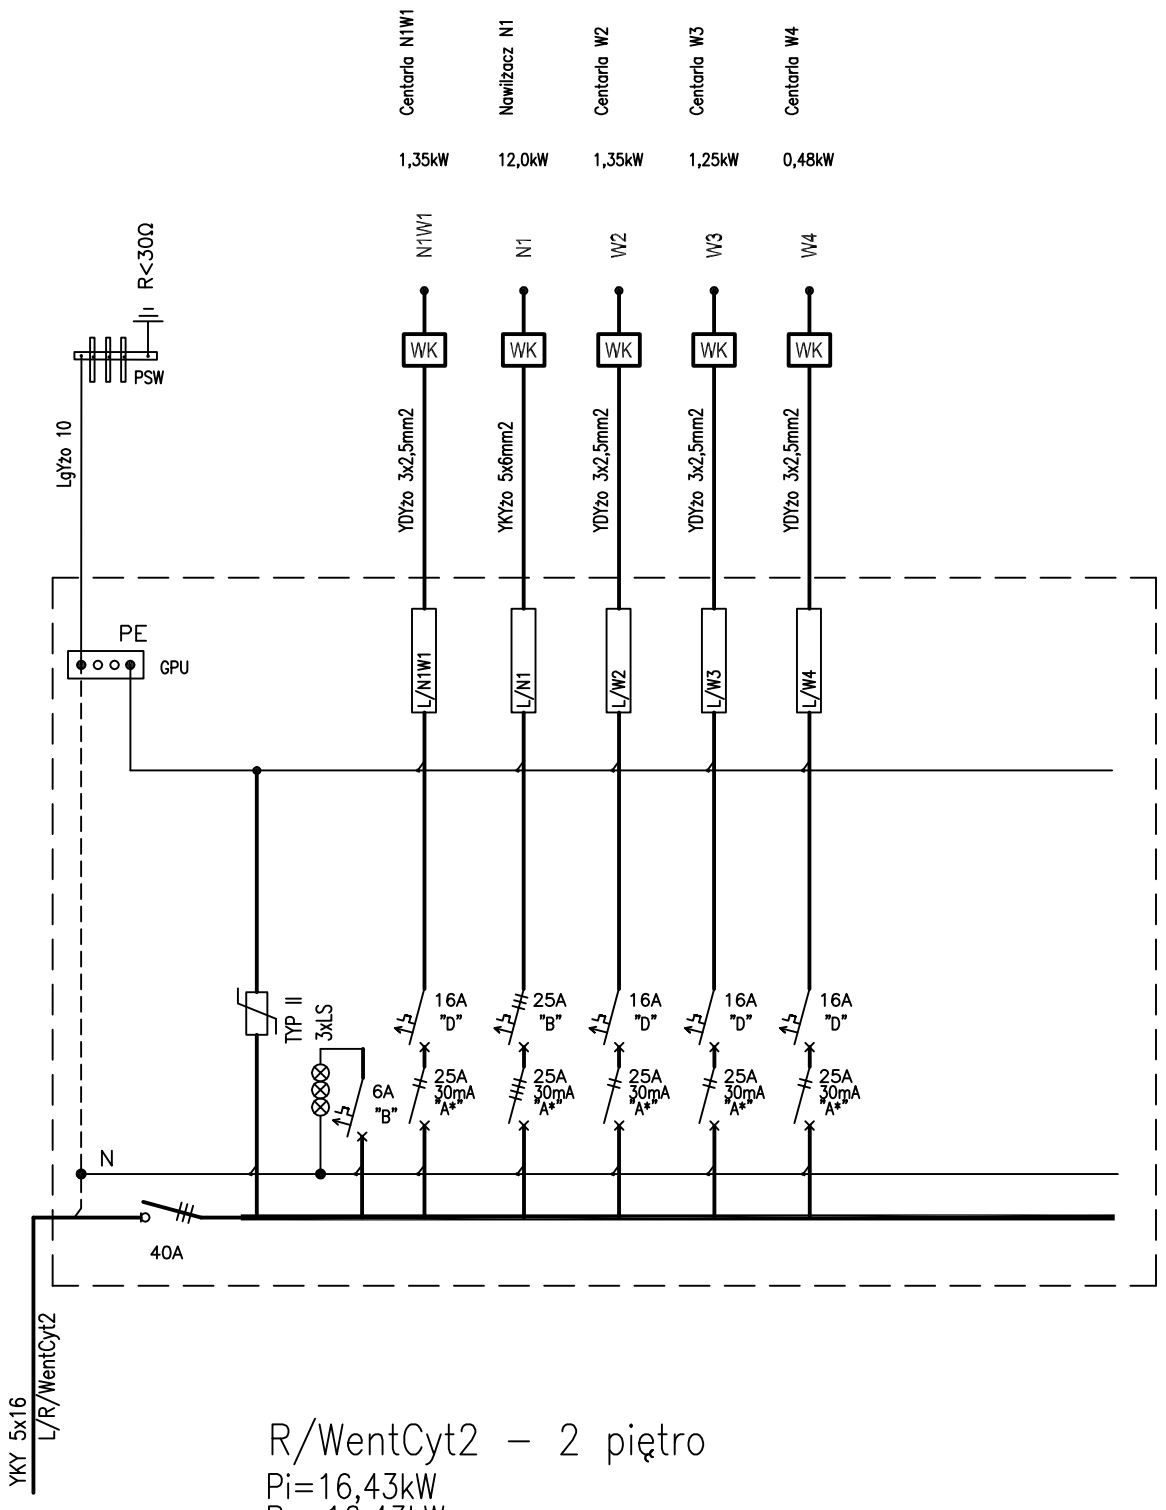

R/WentCyt2 – 2 piętro
Pi=16,43kW
Ps=16,43kW
Io=26,4A

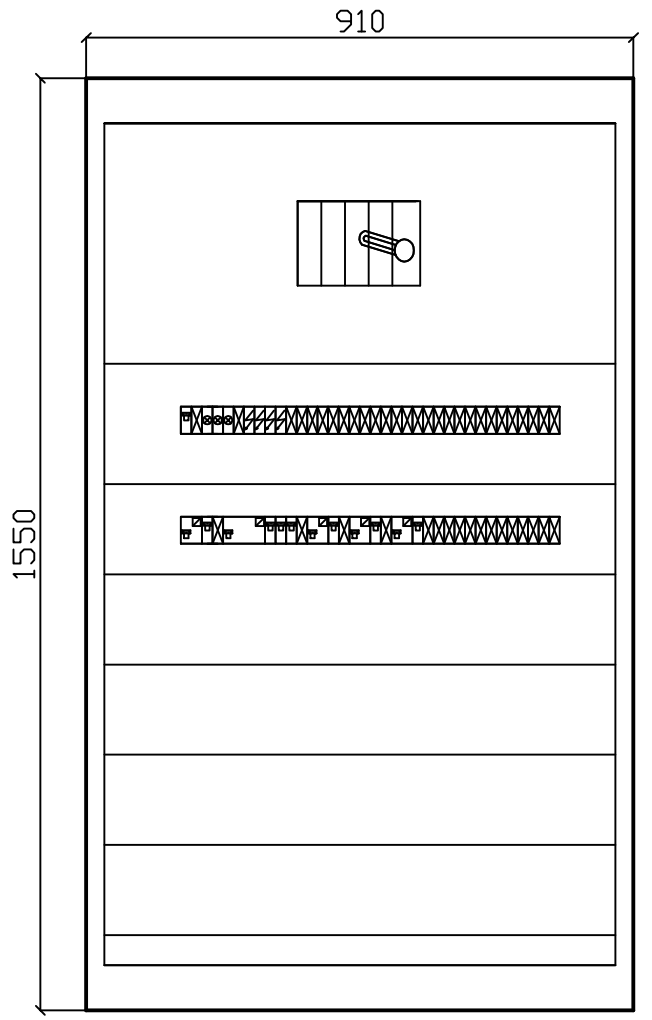

Rozdzielnica nascienna poliestrowa
kolor IP 66 IK10 o wymiarach z drzwiami
pełnymi zamykanymi na zamek – lub równoważna nie gorsza niz proponowana.
montaż na ścianie.

SYSTEM DODATKOWEJ OCHRONY OD PORAŻEŃ SAMOCZYNNE WYŁĄCZENIE ZASILANIA W UKŁADZIE SIECI TN–S

WARS pracownia architektoniczna
TOMASZ MACH
ul. Słomińskiego 19/118
00-195 Warszawa
tel. 22 652-26-50, 602-357-111

INWESTOR	Samodzielny Publiczny Centralny Szpital Kliniczny ul. Banacha 1, 02-097 Warszawa				
TEMAT	PRZEBUDOWA POMIESZCZEŃ APTEKI SZPITALNEJ NA PRACOWNIĘ LEKÓW CYTOSTATYCZNCH				
ADRES	ul. Banacha 1, 02-097 Warszawa (nr dz. ew. 4; obręb 20310; A1.7U-Z/U-N)				
STADIUM	PROJEKT WYKONAWCZY				
BRANŻA	INSTALACJE ELEKTRYCZNE				
ZAKRES	Rozdzielnica R/WentCyt2 - 2 piętro				
		NR.UPRAW.	PODPIS:	DATA:	SKALA:
PROJEKTANT	Inż. Janusz Ciszewski (spec. instalacje elektryczne)	288/BP/86		20.04.2018	
OPRACOWAŁ	Jacek Puchalski			NR RYS.:	E8
	Waldemar Bodych				
SPRAWDZIŁ	mgr inż. Paweł Kowalczyk (spec. instalacje elektryczne)	LOD/1927/POOE/12		STR. NR	